


Angight 1 Nordogtongight

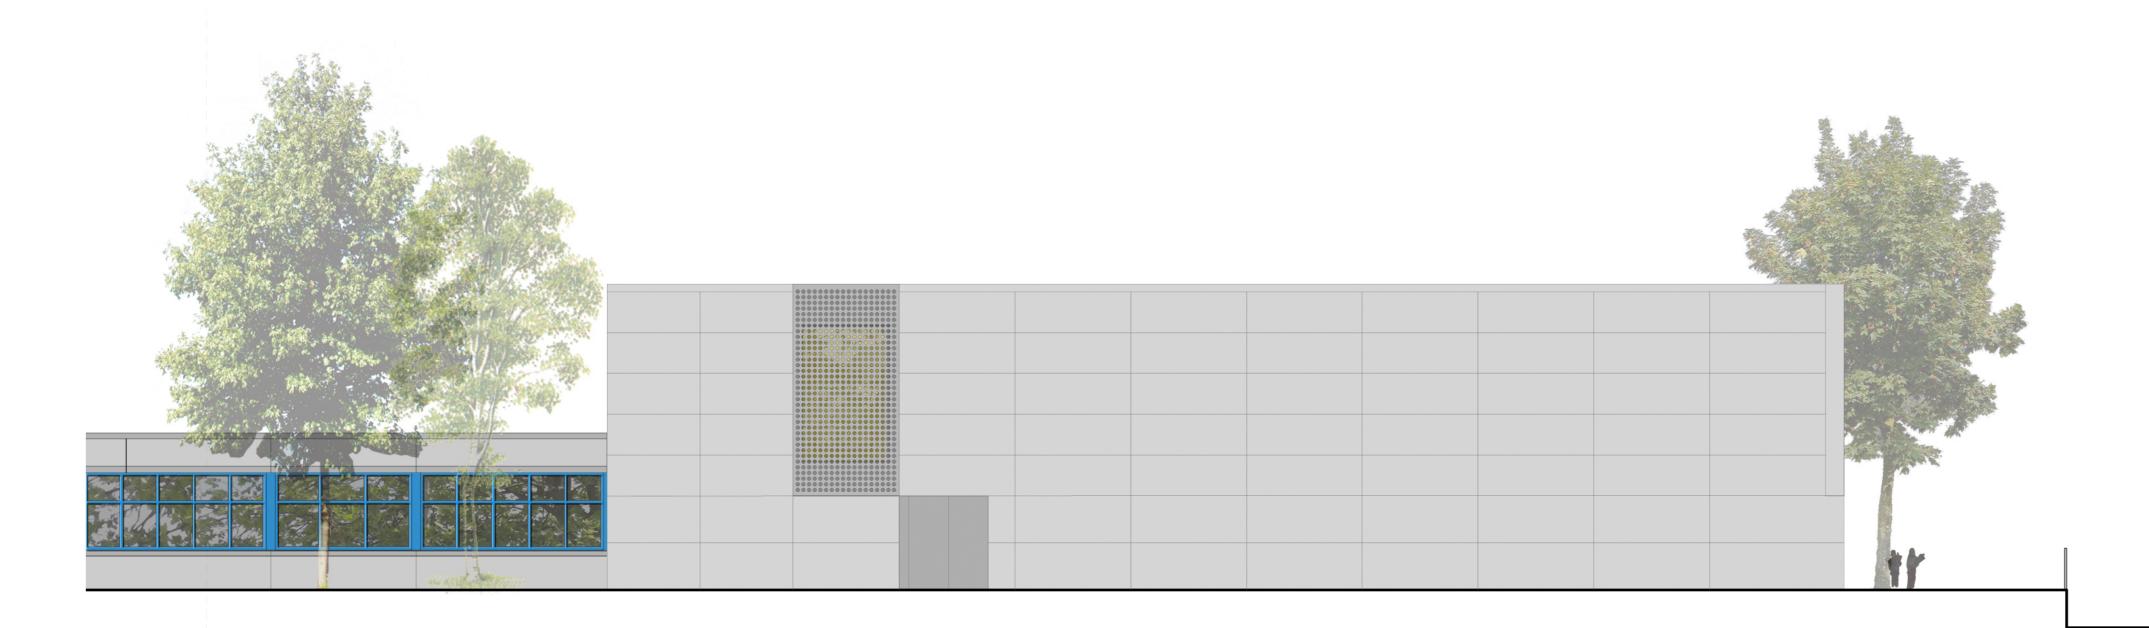


Ansicht 2 - Nordwestansicht



Ansicht 3 - Südostansicht



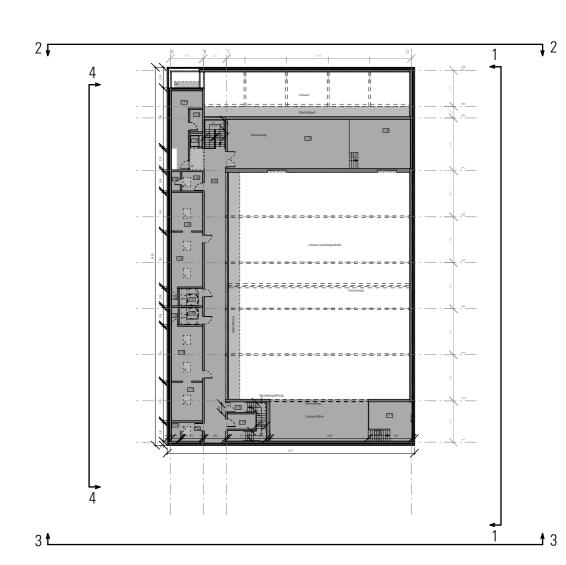

Grundriss OG

ALLE MAßE SIND VON DEN AUSFÜHRENDEN VERANTWORTLICH ZU PRÜFEN. ABWEICHUNGEN UND UNSTIMMIGKEITEN JEGLICHER ART SIND VOR DER AUSFÜHRUNG DER BAULEITUNG MITZUTEILEN.
DER PLAN GILT NUR IN ZUSAMMENHANG MIT DER STATIK UND DEN ENTSPRECHENDEN SCHALPLÄNEN.
SÄMTLICHE HÖHENANGABEN BEZIEHEN SICH AUF ±0,00m, bzw. NN.

INDEX	DATUM	ÄNDERUNG	

ORT, DATUM, UNTERSCHRIFT BAUHERR
ORT, DATUM, UNTERSCHRIFT ARCHITEKT

<b>(</b>	±0,00m = +81,85 m ü.NN = VGL. LAGEPLAN = OKFF Eingang Ero

BAUHERR	NUTZER			
	Stadt Ingelheim am Rhein		Brüder Grimm Schule	
	Neuer Markt 1 55218 Ingelheim Ansprechpartner: Ralf Wolf TEL. 06132 / 782219 FAX. 06132 / 782204		Brüder-Grimm-Strasse 27 55218 Ingelheim TEL. 06132 / 84193 FAX. 06132 / 85368	
	ralf.wolf@ingelheim.de			

OBJEKT	Brüder Grimm Schule Brüder-Grimm-Strasse 27		
	55218 Ingelheim		
MAßSTAB	1:100		05.08.2013
PLANBEZ.	Genehmiaunasplanuna	PLAN NR.	BGS LP4 GSA AN 00

de de	PLANBEZ.	Genehmigungsplanung Ansichten	PLAN NR.	BGS_LP4_GSA_AN_00	

ARCHITEKTUR	gernot schulz : architektur Vorgebirgstraße 338 50969 Köln TEL. 0221 / 9 40 80 50 FAX 0221 / 9 40 80 522 info@gernotschulzarchitektur.de	TRAGWERK & BA	IUPHYSIK  Ingenieure Angnes + Rohde mbl- Ottonenstraße 33 55128 Ingelheim TEL. 06132 / 790880 FAX 06132 /7908888 info@ig-tragwerk.de
 BELEUCHTUNG & E	Flashaar Ingenieure GmbH Gaustraße 13-15 55411 Bingen/Rhein TEL. 06721 / 919520 FAX 06721 / 919591 info@ingenieure.flashaar.com	HEIZUNG LÜFTUN	IG SANITÄR  Ingenieurbüro Helmut Kläs  Auf dem Langloos 12  55270 Klein-Winternheim  TEL. 06136 / 99662-2  FAX 06136 / 99662-62  info@ib-klaes.de